


Экспликация помещений

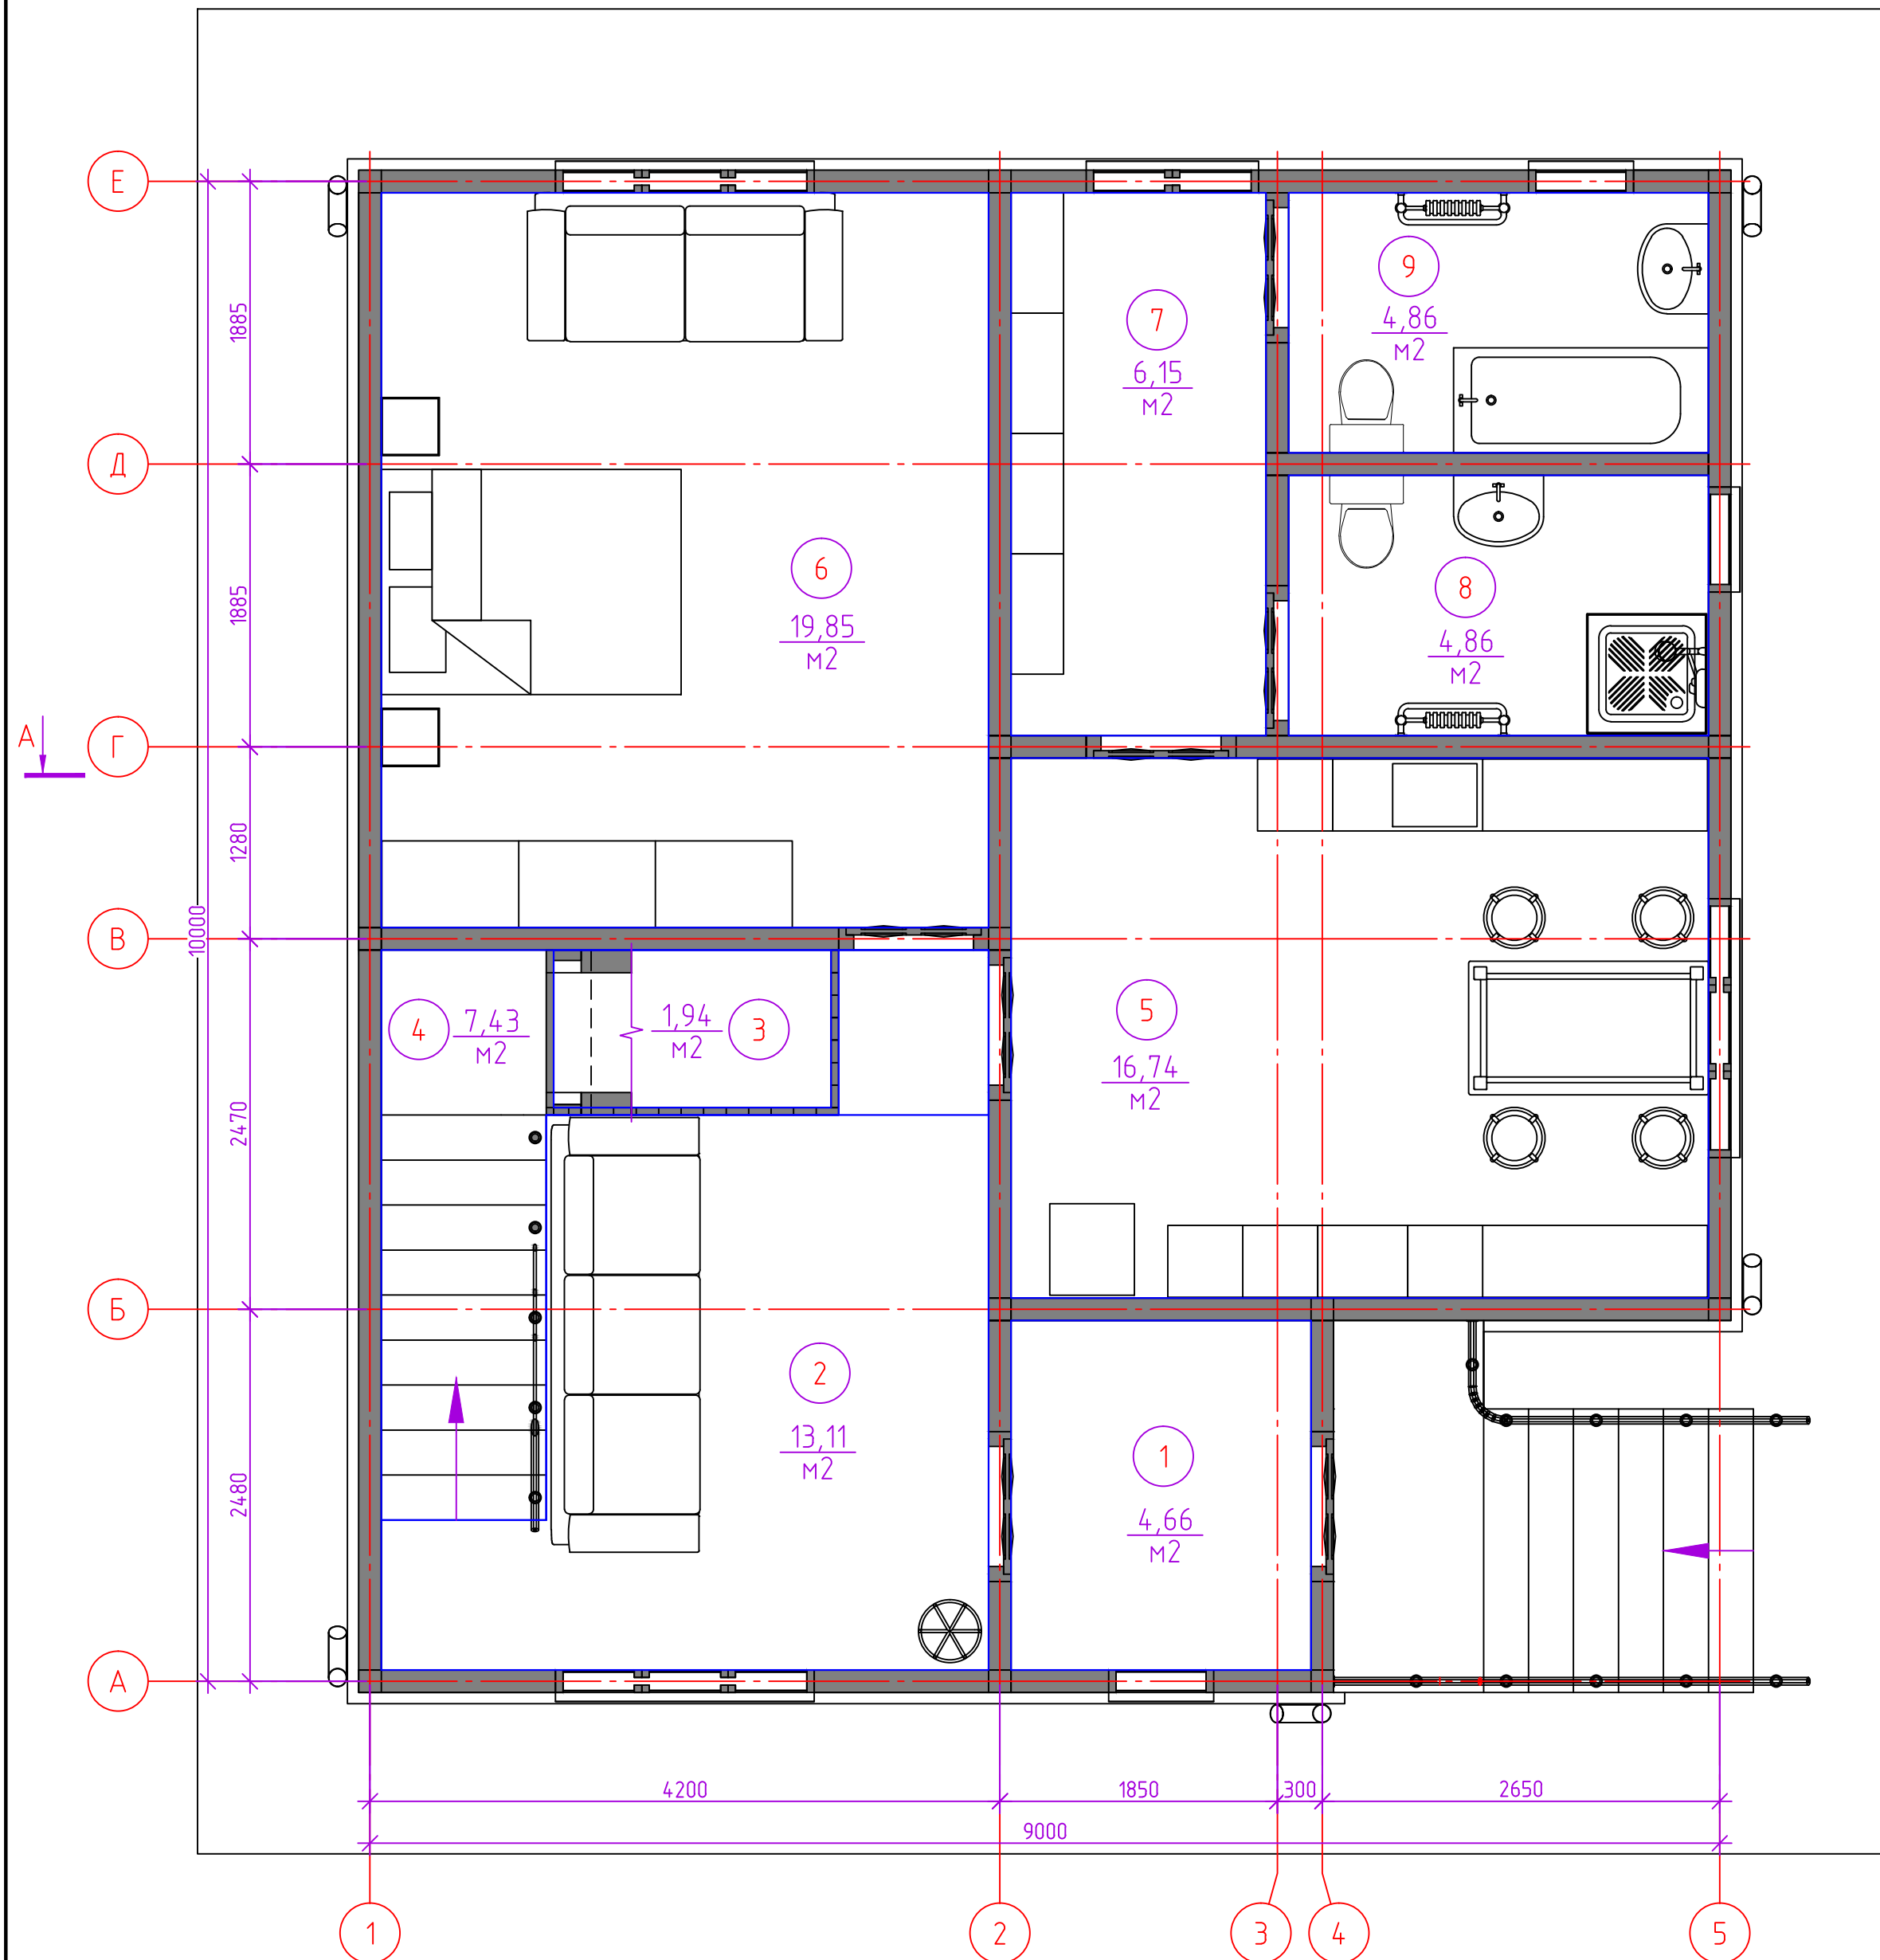

Номер помещения	Наименование	Площадь, м²	Примечание
1 этаж			
1	Тамбур	4,66	
2	Прихожая	13,11	
3	Кладовка	1,94	Для хранения мелкого хоз. инвентаря
4	Лестница на 2 этаж	7,43	
5	Кухня	16,74	
6	Спальня	19,85	
7	Коридор	6,15	
8	Санузел-1	4,86	
9	Санузел-2	4,86	Другое назначение – бойлерная, с расположением инж. отопительного оборудования

- Примечание:
- 1 См. совместно с л 2-5
 - 2 Общая площадь 1 этажа составляет Собщ=80 м²

						Архитектурно-эскизный проект нового жилого двухэтажного дома из бруса "Новострой"		
Изм.	Кол.ч.	Лист	№ док.	Подп.	Дата	План 1 этажа		
Разработчик	Светослав В.В.				25.05.17			
Проверил	Штыков С.И.						1	
Утв.	Левинский Ф.А.							